


UWAGA: ZAPROJEKTOWANO DWA RAMPY,
 SYMETRYCZNE WZGLĘDEM SIEBIE
 NALEŻY PRZEWIDZIEĆ MONTAŻ DWÓCH RAMP
 - PO OBU STRONACH BUDYNKU

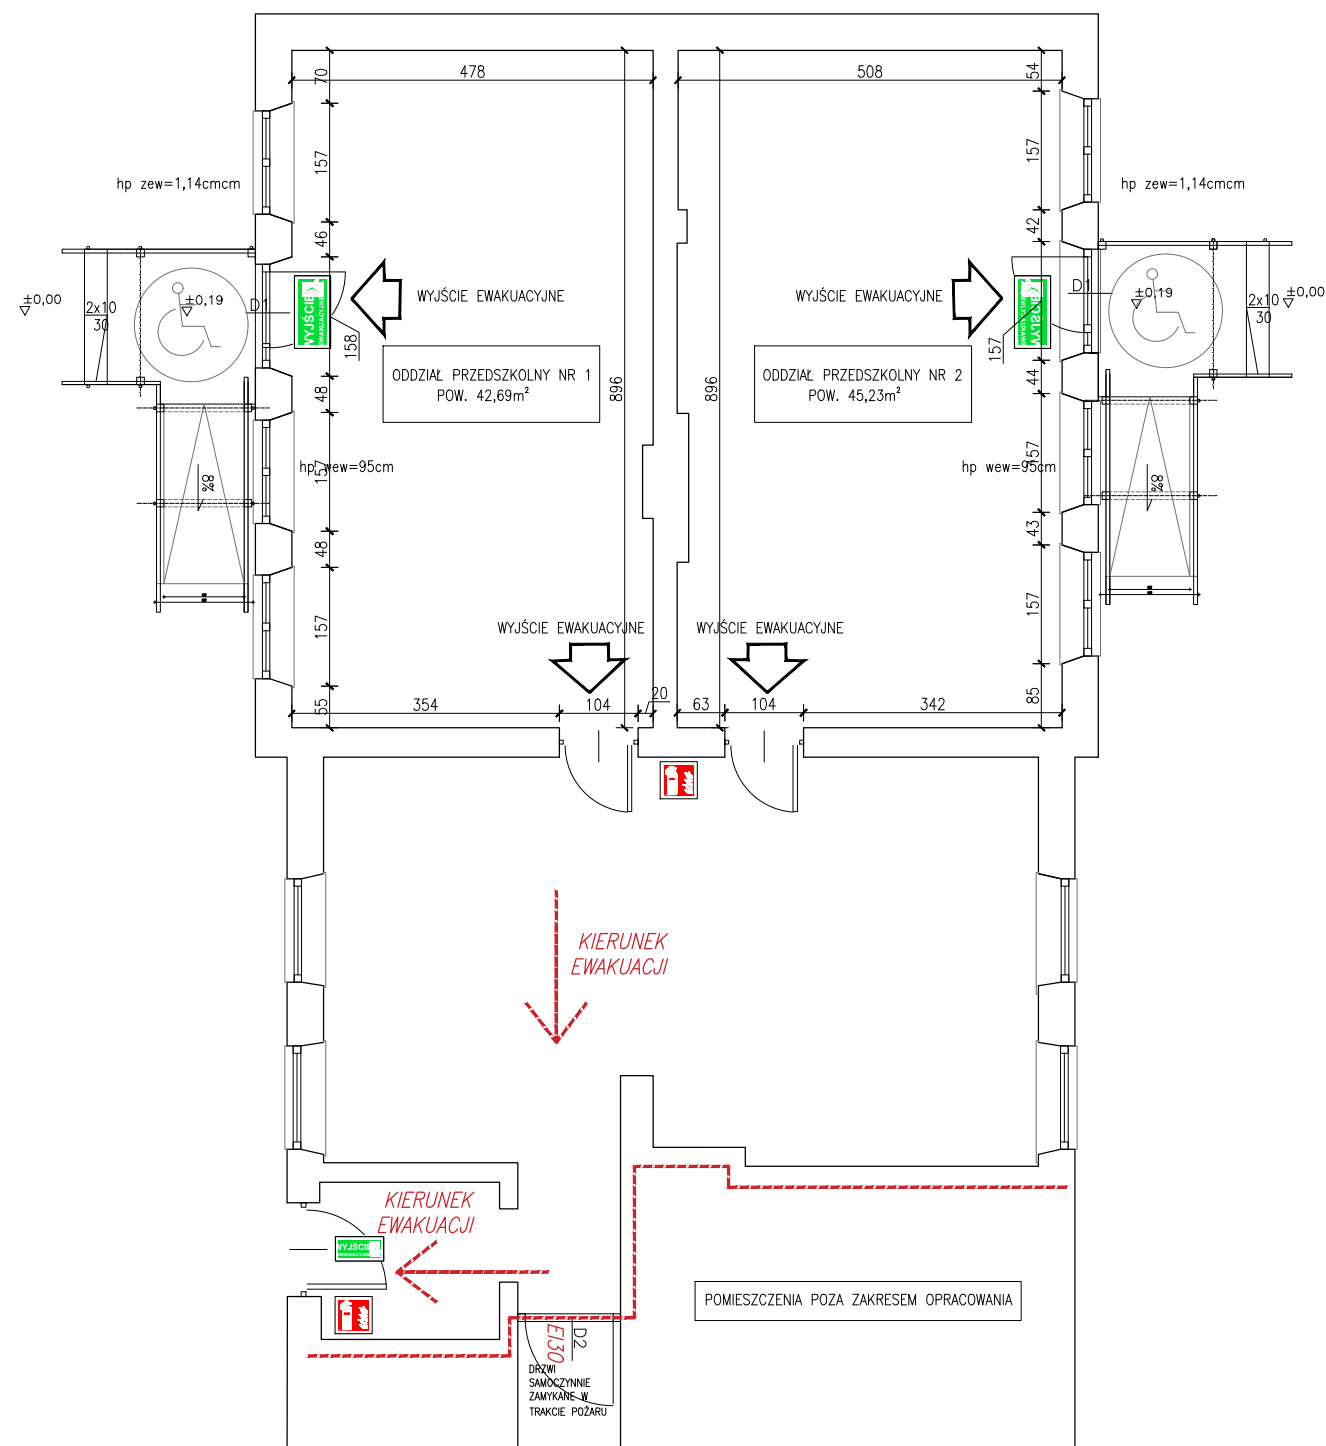

- UWAGI:
1. WYMIARY BEZ MIANA PODANO W CENTYMETRACH
 2. NIE WOLNA ODMIERZAĆ ŻADNEGO WYMIARU Z RYSUNKU, WSZELKIE WYMIARY NALEŻY SPRAWDZIĆ NA BUDOWIE
 3. UŻYTE MATERIAŁY POWINNY POSIADAĆ ATESTY
 4. WSZELKIE ROZWIĄZANIA PROJEKTOWE MUSZĄ ZOSTAĆ UZGODNIONE Z PROJEKTANTEM

| | | |
|-----------------------|--|----------------------|
| PROJEKT: | DOSTOSOWANIE 2 ODDZIAŁÓW PRZEDSZKOLNYCH W SZKOLE PODSTAWOWEJ IM. PROF. ROMANA KOBENDZY W ŁYŃIE W ZAKRESIE WYMAGAŃ OCHRONY PRZECIWOŻAROWEJ ŁYNA 26, 13-100 NIDZICA, DZIAŁKA NR 64, OBRĘB 0012, JEDNOSTKA EWIDENCYJNA 281104_5, POWIAT NIDZICKI | |
| ZAMAWIAJĄCY: | GMINA NIDZICA PLAC WOLNOŚCI 1, 13-100 NIDZICA | |
| INWESTOR: | SZKOŁA PODSTAWOWA IM. PROF. ROMANA KOBENDZY ŁYNA 26, 13-100 NIDZICA | |
| BRANŻA: | ARCHITEKTURA | |
| FAZA: | PROJEKT ARCHITEKTONICZNO - BUDOWLANY | |
| JEDNOSTKA PROJEKTOWA: | <p style="text-align: center;">NB ARCHITEKCI <small>PROJEKTOWA BUREAU</small></p> <p style="text-align: center;">NB ARCHITEKCI PRACOWNIA PROJEKTOWA UL.DO STUDZIENKI 63/8, 80-227 GDAŃSK, TEL:509 262 076</p> | |
| GŁÓWNY PROJEKTANT: | dr inż. arch. Natalia Balcerzak upr. bud. 428/POKK/2011 specjalność architektoniczna do projektowania bez ograniczeń | PODPIS: |
| SPRAWDZAJĄCY: | | PODPIS: |
| TYTUŁ RYSUNKU: | RZUT CZĘŚCI KONDYGNACJI Z ODDZIAŁAMI | SKALA RYSUNKU: 1:100 |
| DATA: | MARZEC 2022 | NUMER RYSUNKU: A-02 |