
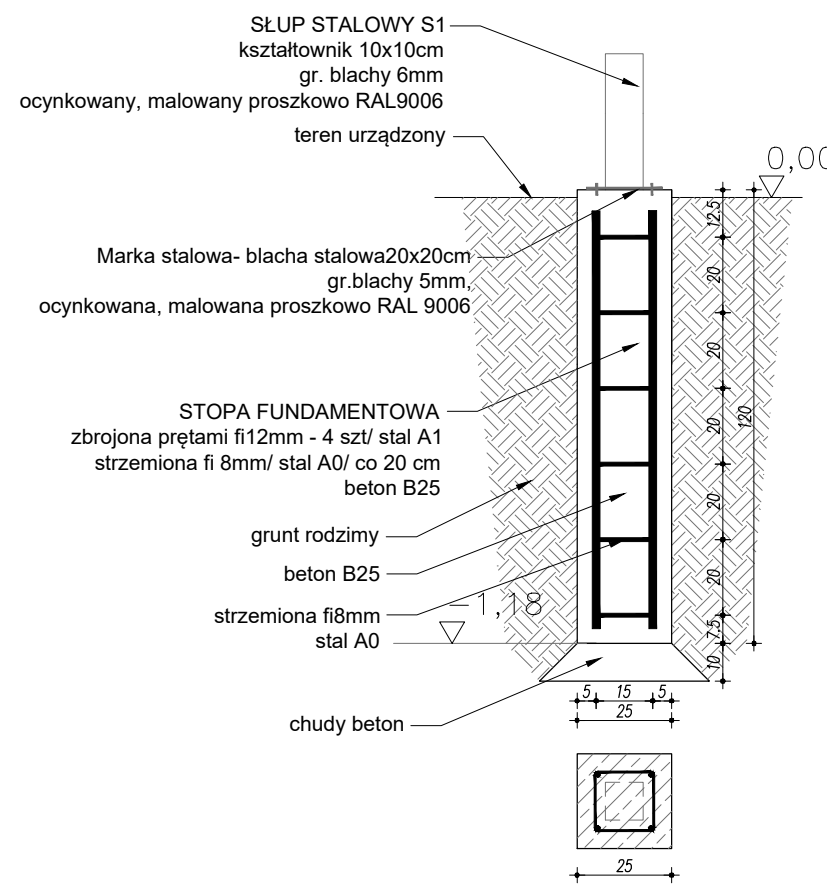


UWAGA: ZAPROJEKTOWANO DWIE RAMPY,  
SYMETRYCZNE WZGLĘDEM SIEBIE  
NALEŻY PRZEWIDZIEĆ MONTAŻ DWÓCH RAMP  
- PO OBU STRONACH BUDYNKU

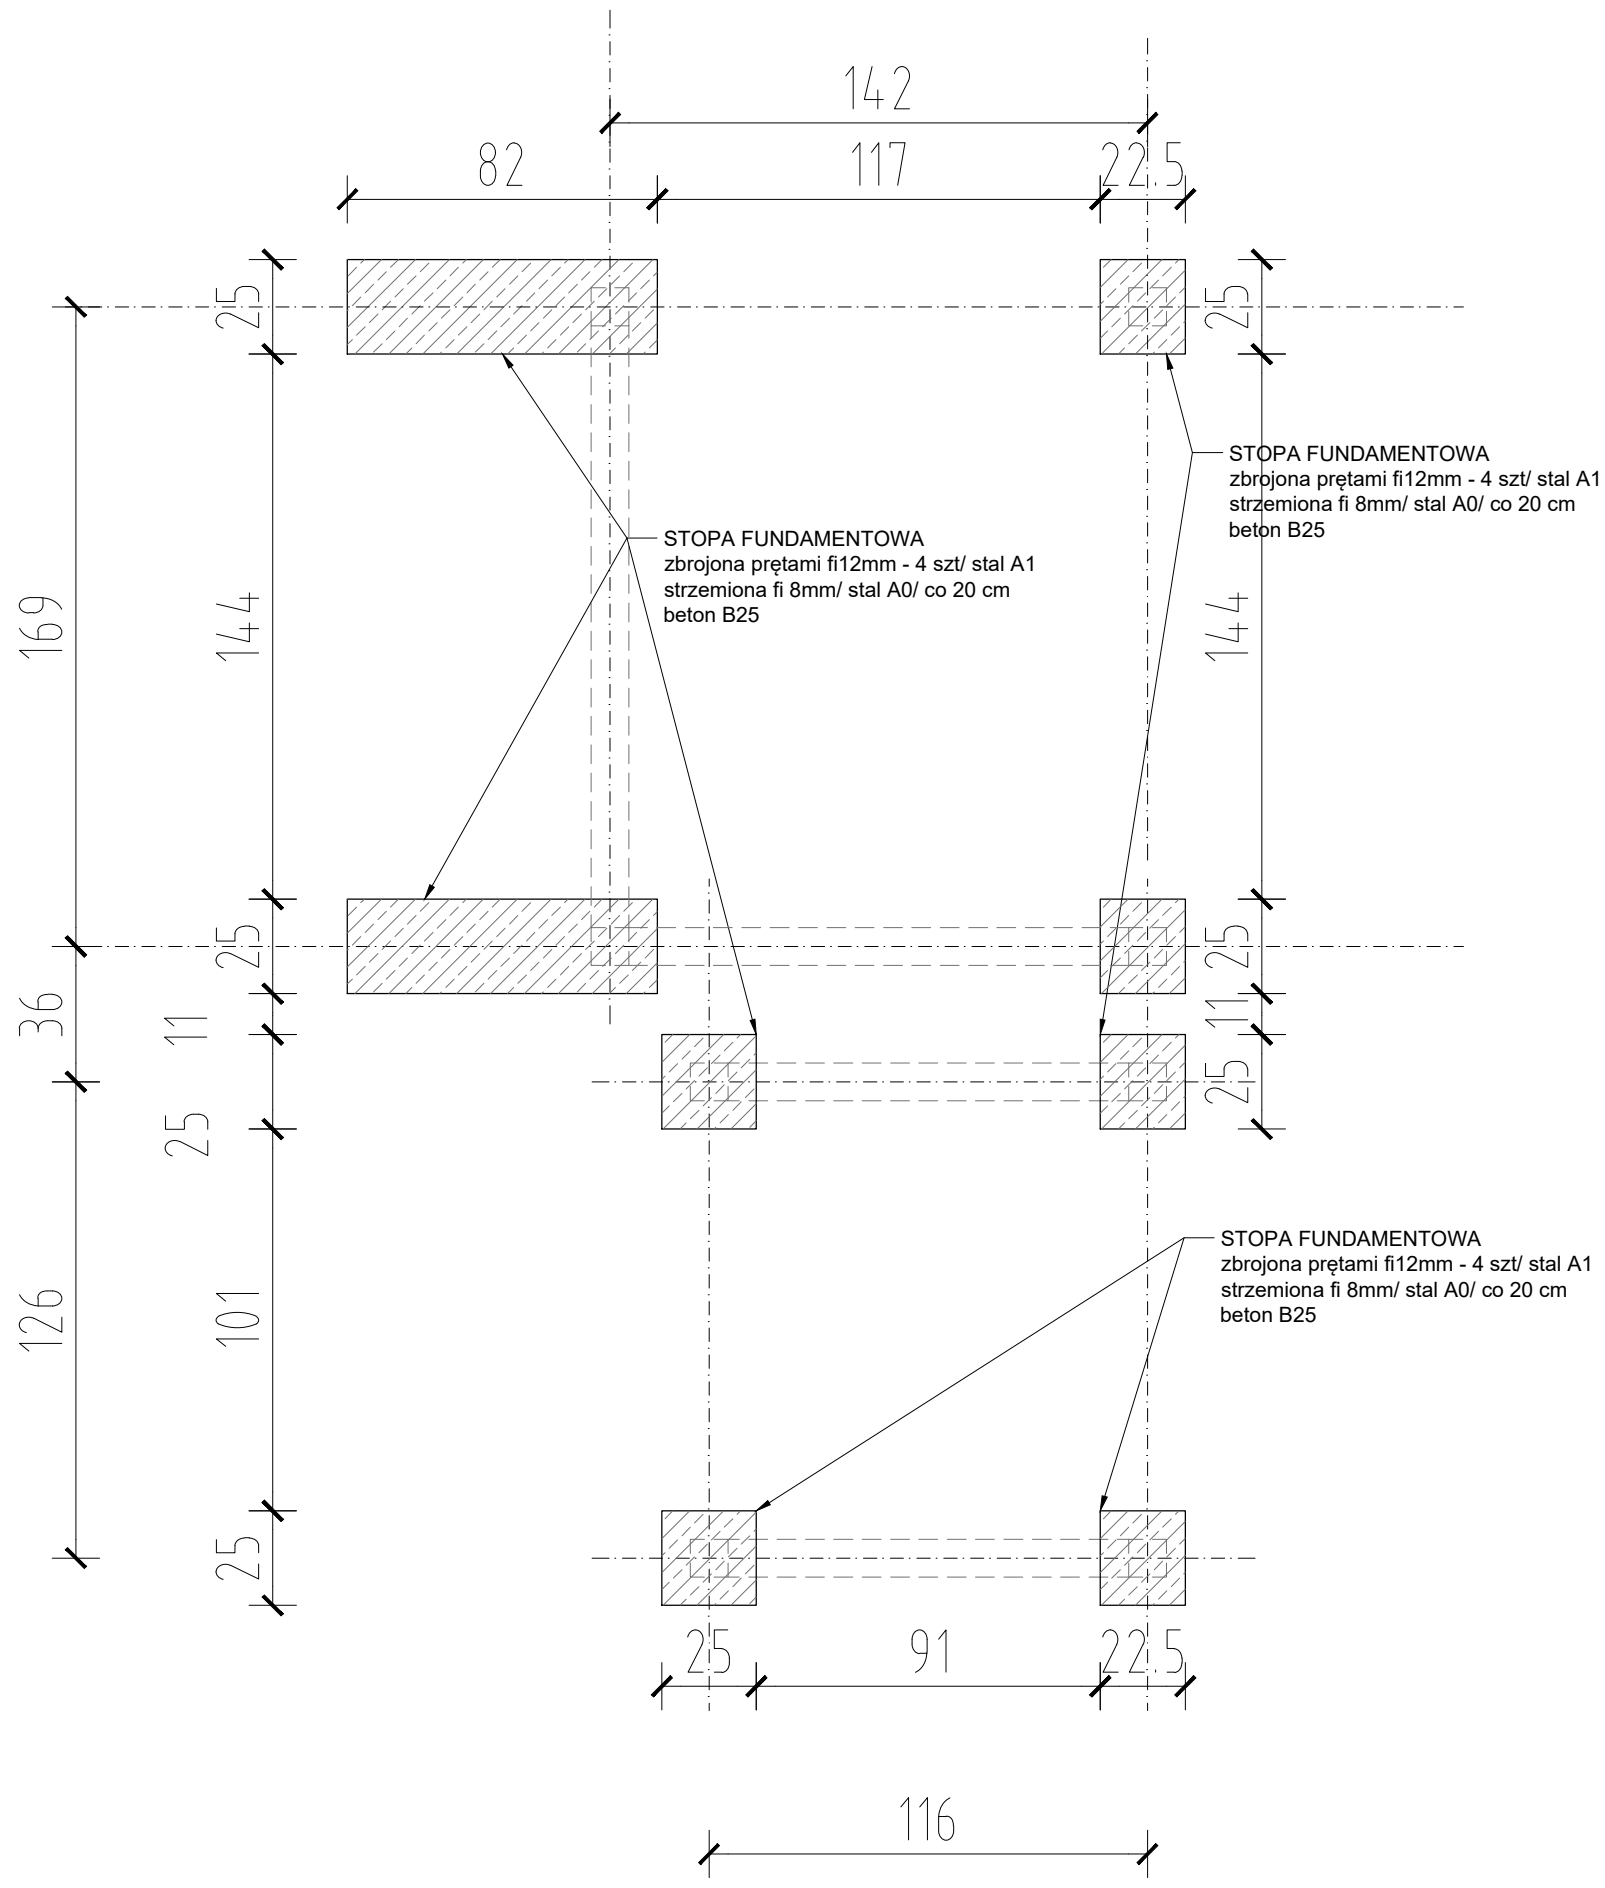

STAL:  
klasa środowiskowa XC2  
otulina: 50mm

- UWAGI:
1. WYMIARY BEZ MIANA PODANO W CENTYMETRACH
  2. NIE WOLNA ODMIERZAĆ ŻADNEGO WYMIARU Z RYSUNKU, WSZELKIE WYMIARY NALEŻY SPRAWDZIĆ NA BUDOWIE
  3. UŻYTE MATERIAŁY POWINNY POSIADAĆ ATESTY
  4. WSZELKIE ROZWIĄZANIA PROJEKTOWE MUSZĄ ZOSTAĆ UZGODNIONE Z PROJEKTANTEM

PROJEKT:	DOSTOSOWANIE 2 ODDZIAŁÓW PRZEDSZKOLNYCH W SZKOLE PODSTAWOWEJ IM. PROF. ROMANA KOBENDZY W ŁYŃE W ZAKRESIE WYMAGAŃ OCHRONY PRZECIWOŻAROWEJ ŁYŃA 26, 13-100 NIDZICA, DZIAŁKA NR 64, OBRĘB 0012, JEDNOSTKA EWIDENCYJNA 281104_5, POWIAT NIDZICKI	
ZAMAWIAJĄCY:	GMINA NIDZICA PLAC WOLNOŚCI 1, 13-100 NIDZICA	
INWESTOR:	SZKOŁA PODSTAWOWA IM. PROF. ROMANA KOBENDZY ŁYŃA 26, 13-100 NIDZICA	
BRANŻA:	ARCHITEKTURA	
FAZA:	PROJEKT ARCHITEKTONICZNO - BUDOWLANY	
JEDNOSTKA PROJEKTOWA:	<p style="text-align: center;"><b>NB</b> ARCHITEKCI STUDIO ARCHITEKTURA</p> <p style="text-align: center;">NB ARCHITEKCI PRACOWNIA PROJEKTOWA UL.DO STUDZIENKI 63/8, 80-227 GDAŃSK, TEL.:509 262 076</p>	
GLÓWNY PROJEKTANT:	dr inż. arch. Natalia Balcerzak upr. bud. 428/POKK/2011 specjalność architektoniczna do projektowania bez ograniczeń	PODPIS:
TYTUŁ RYSUNKU:	RZUT I SZCZEGÓŁ FUNDAMENTÓW	SKALA RYSUNKU: 1:20
DATA:	MARZEC 2022	NUMER RYSUNKU: A-03